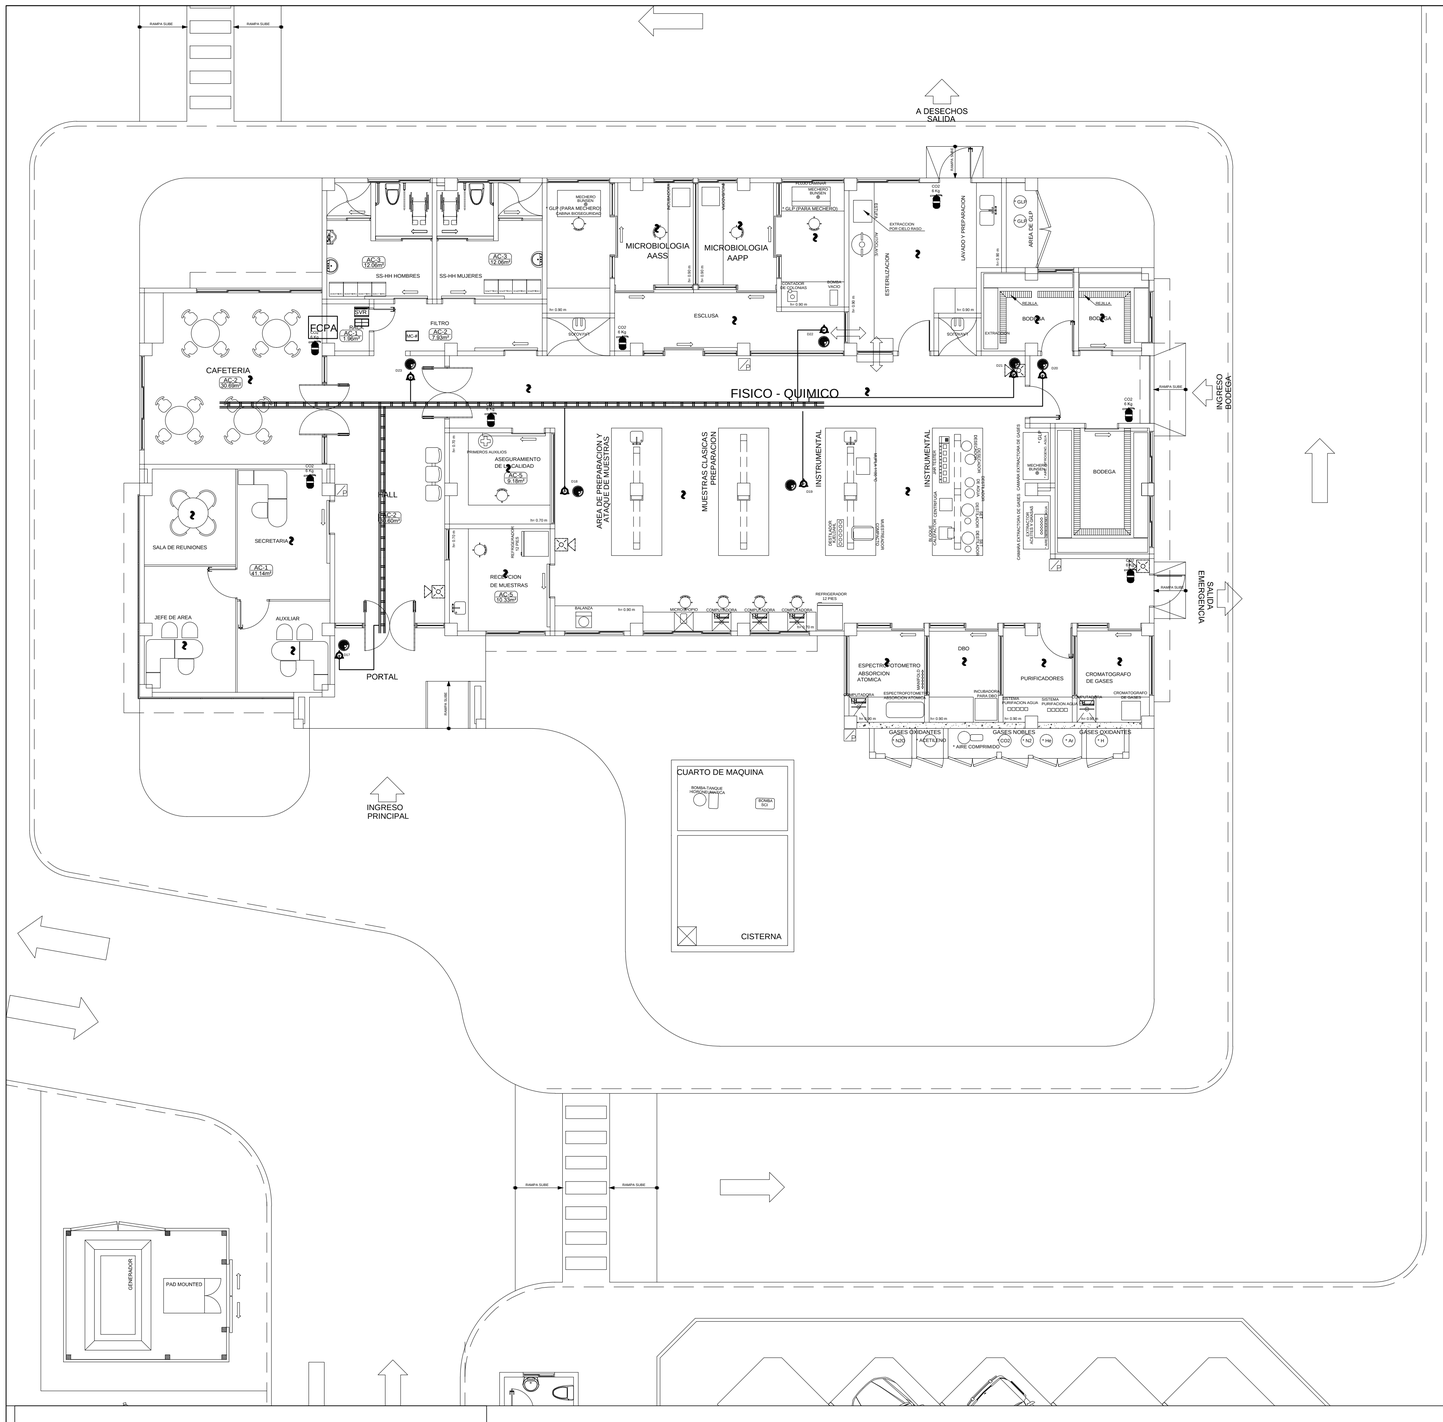

CABLEADO ESTRUCTURADO PLANTA BAJA, RACK CENTRAL - PB R1 -

DIAGRAMA DE BLOQUE

1.Bandeja F.O.

3. 4. Organizador 2 UR

5. Switch

6. 7. Organizador 2 UR

8. Patch Panel

10. Regleta

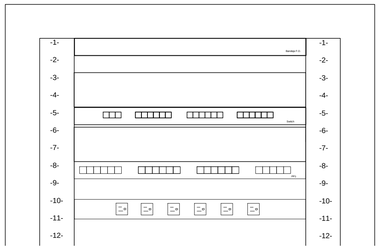

DIAGRAMA DE CONEXIÓN UNIFILAR

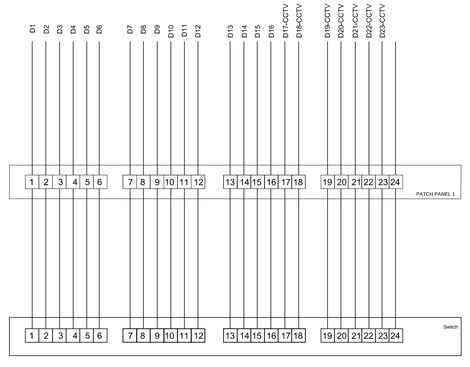

SIMBOLOGIA

SVR	GRABADOR DE VIDEO NVR DE 8 CANALES
	MONITOR DE VIGILANCIA-32 PULG
	TOMA SIMPLE DE CABLEADO ESTRUCTURADO CAT. 6A (F/UTP - LSZH) INSTALADO EN TECHO CCTV
	CAMARA IP FIJA TIPO DOMO PARA INTERIOR
	TUBERIA EMT DE 3/4" ó BX DE 3/4" PARA DERIVACIONES DIRECTAS (MAXIMO 2 UTP CAT. 6A)

UBICACION

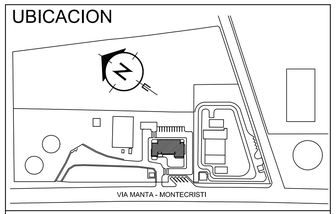

LABORATORIO CENTRAL PARA EL CONTROL DE CALIDAD DE AGUA EN LA CIUDAD DE MANTA

MANTA - ECUADOR

REVISIONES

REV.				
FECHA:	INSTITUCION	DIB.	REV.	APR.

PROYECTO

LABORATORIO DE AGUAS

CONTIENE

SISTEMA DE CCTV

FECHA	ESCALA	LAMINA°
ENERO 2017	1:100	ELT-04

NOMBRE DEL ARCHIVO: SISTEMA CCTV.DWG

POR LA CONSULTORIA:	DISEÑO ELECTRONICO:
ARQ. RUBEN FELIX DELGADO SENECYT #1006-02-29599	ING.VICENTE GUACHAMIN 03-17-3681

RECIBIDO:

REVISADO: