





PLANTA DE TUMBADOS

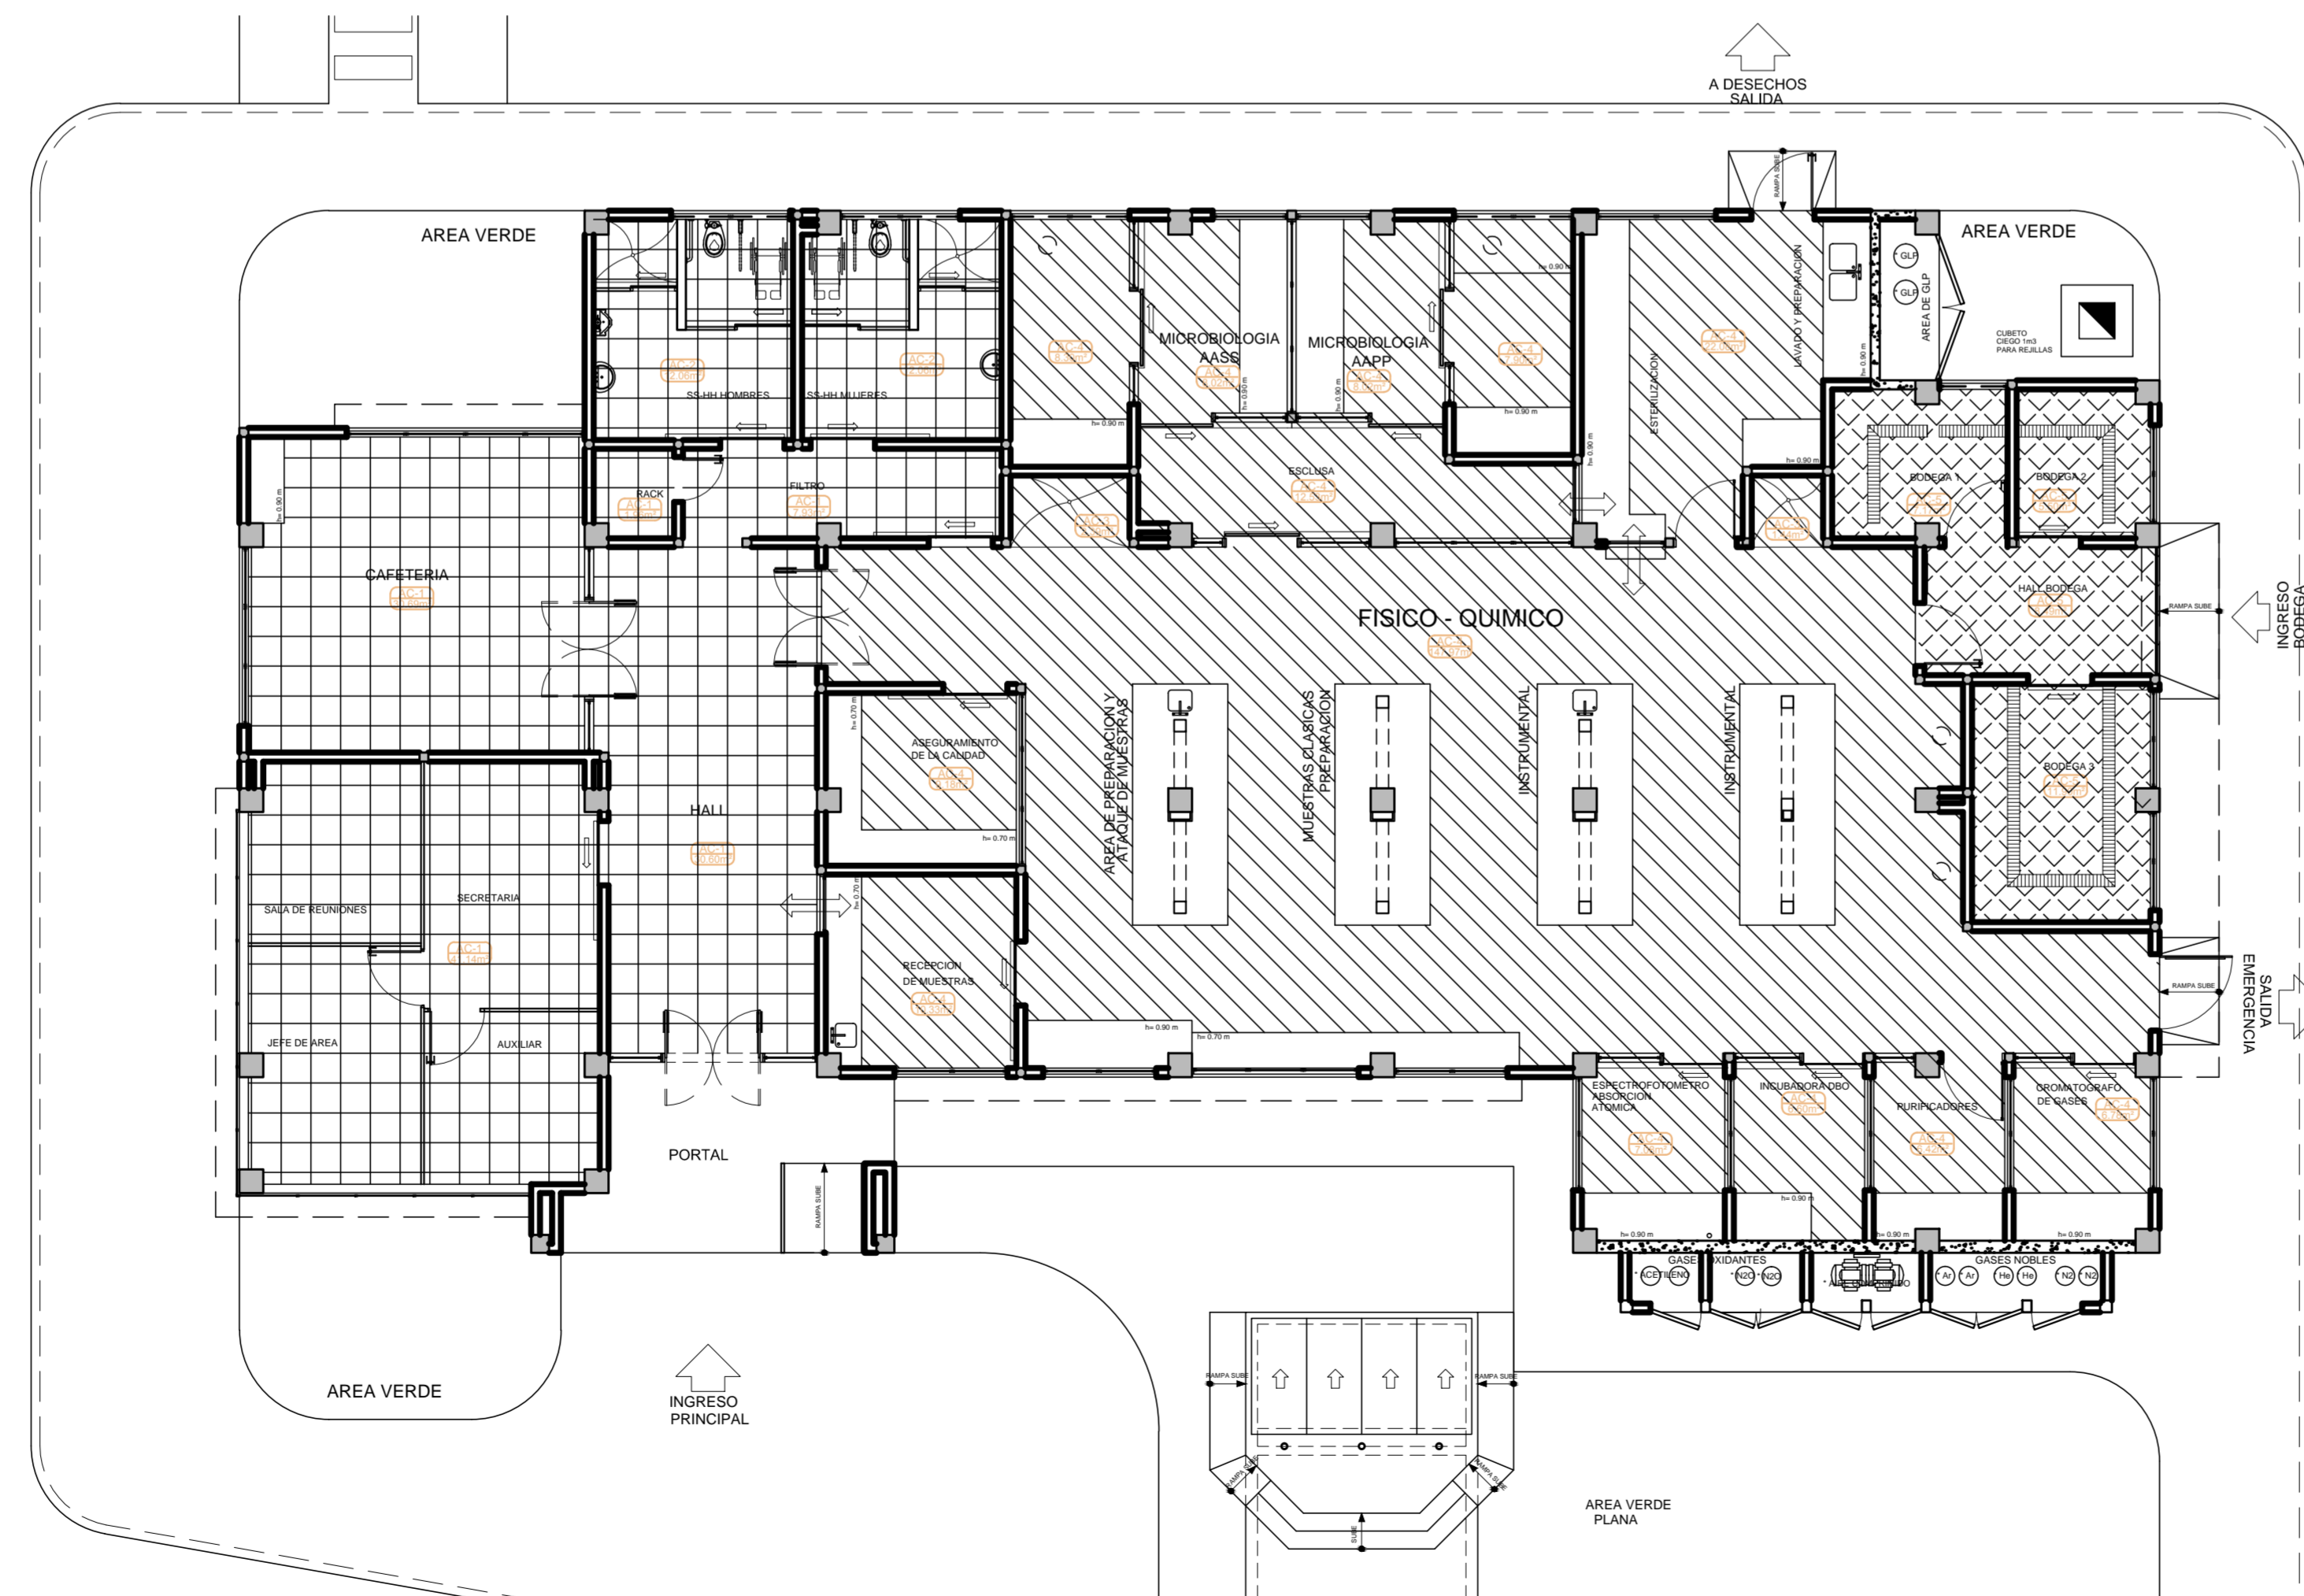

PLANTA DE PISOS

SIMBOLOGIA TUMBADOS	
	PLACA DE AGLOMERADO DE FIBRA MINERAL SOBRE ESTRUCTURA METALICA VISTA RETICULADO 60 X 60 CM APROX. TONO CLARO, COLOR BLANCO
	TABLERO INDUSTRIAL DE YESO (GYPSUM BOARD) TONO CLARO, COLOR BLANCO
SIMBOLOGIA PISOS	
	PLACA PORCELANATO RECTIFICADO 0,50 MIN X 0,50 MIN TONO CLARO, COLOR BEIGE
	VINIL PVC, HOMOGENEO, FLEXIBLE, ALTO TRAFICO GRUPO "B" O SUPERIOR
	PINTURA EPOXICA SOBRE HORMIGON MASILLADO TONO CLARO, COLOR GRIS

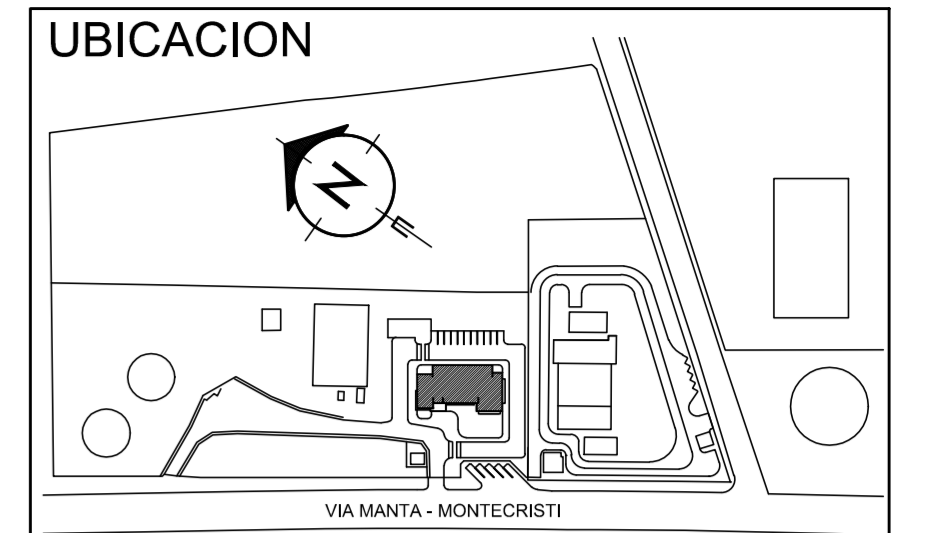

LABORATORIO CENTRAL PARA EL CONTROL DE CALIDAD DE AGUA EN LA CIUDAD DE MANTA
MANTA - ECUADOR

REVISIONES			
REV.	FECHA	INSTITUCION	DIB. REV. APR.

PROYECTO
LABORATORIO DE AGUAS

CONTIENE
AREAS DE PISOS Y TUMBADOS

FECHA ENERO 2017	ESCALA 1:100	LAMINA N° AR-09
NOMBRE DEL ARCHIVO LABORATORIO ARQUITECTONICO 1.DWG		
POR LA CONSULTORIA: ARQ. RUBEN FELIX DELGADO SENECYT #1006-02-29599		POR DISEÑO ARQUITECTONICO: ARQ. FRANKLIN TELLO CAMPOVERDE SENECYT #1006-02-10893
RECIBIDO:		
REVISADO:		